


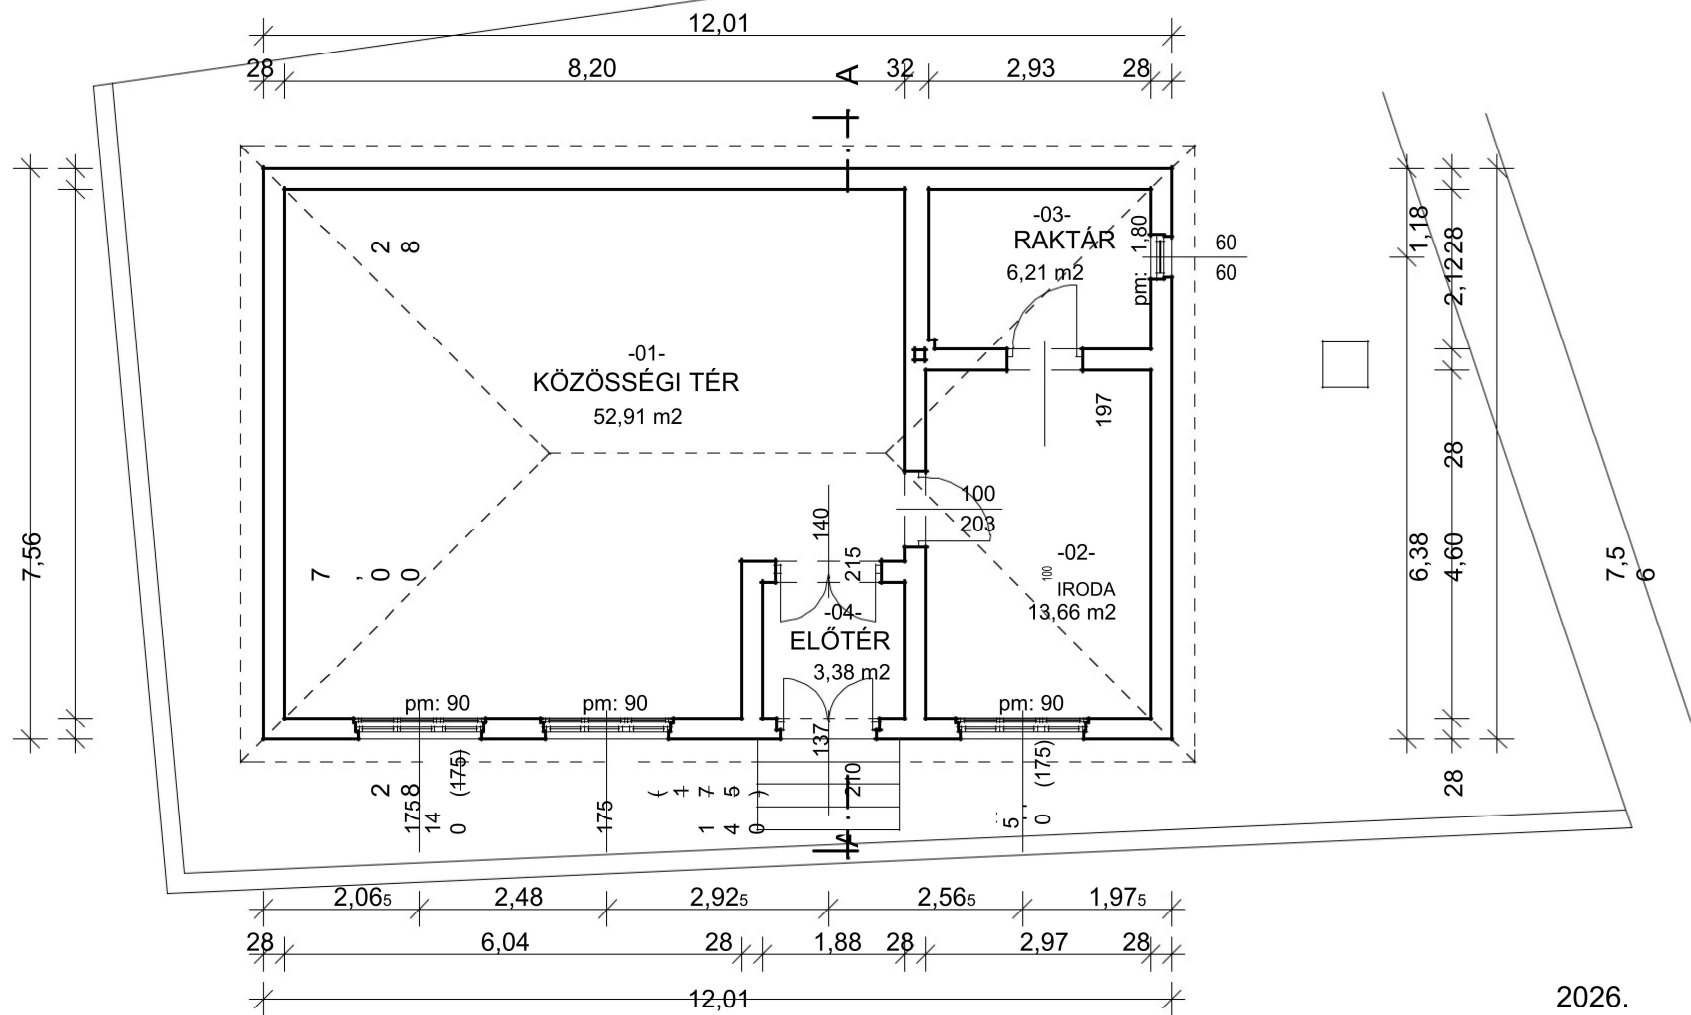

2026. január

GENERÁL TERVEZŐ:
EU Projektmenedzsment Kft.
3994 Pálháza, Vörösmarty M. u. 10.

ÉPÍTÉSZ TERVEZŐ:
KUTY TAMÁS okl. építészmérnök, É-05-0395


ÉPÍTETŐ:
Révleányvár Község Önkormányzata
3976 Révleányvár, Fő u. 40.

RÉVLEÁNYVÁR, FŐ ÚT 35. HRSZ.: 84
IFJÚSÁGI HÁZ
FELMÉRÉSI TERVE

MEGLÉVŐ ÁLLAPOT
ALAPRAJZ

M=1:100

ME-1

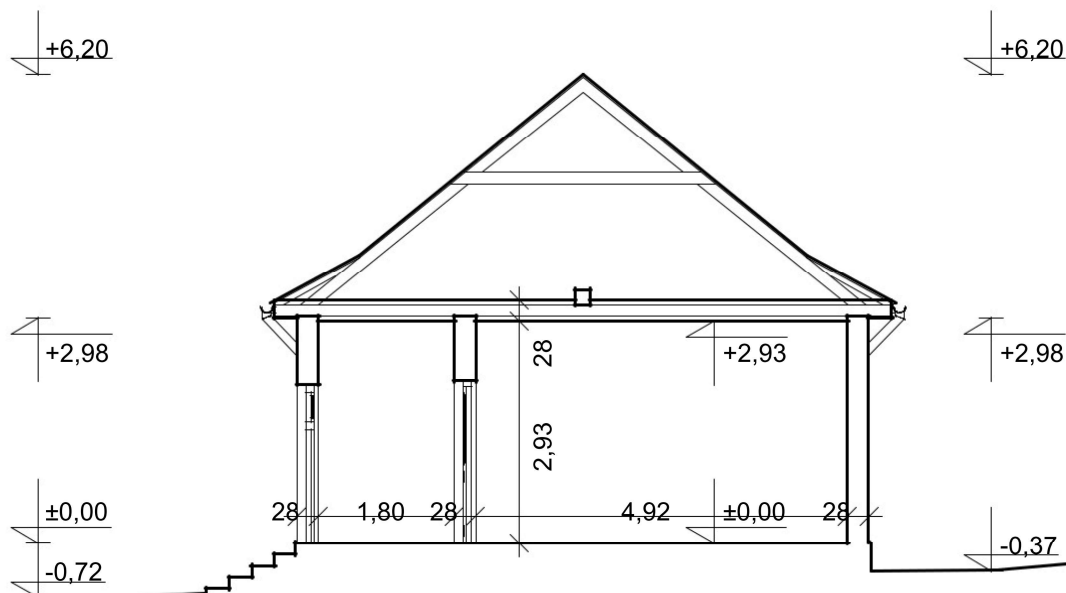

2026. január

GENERÁL TERVEZŐ:
EU Projektmenedzsment Kft.
3994 Pálháza, Vörösmarty M. u. 10.

ÉPÍTETŐ:
Révleányvár Község Önkormányzata
3976 Révleányvár, Fő u. 40.

ÉPÍTÉSZ TERVEZŐ:
KUTY TAMÁS okl. építészmérnök, É-05-0395

RÉVLEÁNYVÁR, FŐ ÚT 35. HRSZ.: 84
IFJÚSÁGI HÁZ
FELMÉRÉSI TERVE

MEGLÉVŐ ÁLLAPOT
A-A METSZET M=1:100

ME-2



2026. január

GENERÁL TERVEZŐ:
EU Projektmenedzsment Kft.
3994 Pálháza, Vörösmarty M. u. 10.


ÉPÍTÉSZ TERVEZŐ:
KUTY TAMÁS okl. építészmérnök, É-05-0395

ÉPÍTTETŐ:
Révleányvár Község Önkormányzata
3976 Révleányvár, Fő u. 40.

RÉVLEÁNYVÁR, FŐ ÚT 35. HRSZ.: 84
IFJÚSÁGI HÁZ
FELMÉRÉSI TERVE

MEGLÉVŐ ÁLLAPOT
ÉSZAKNYUGATI HOMLOKZAT M=1:100

ME-3

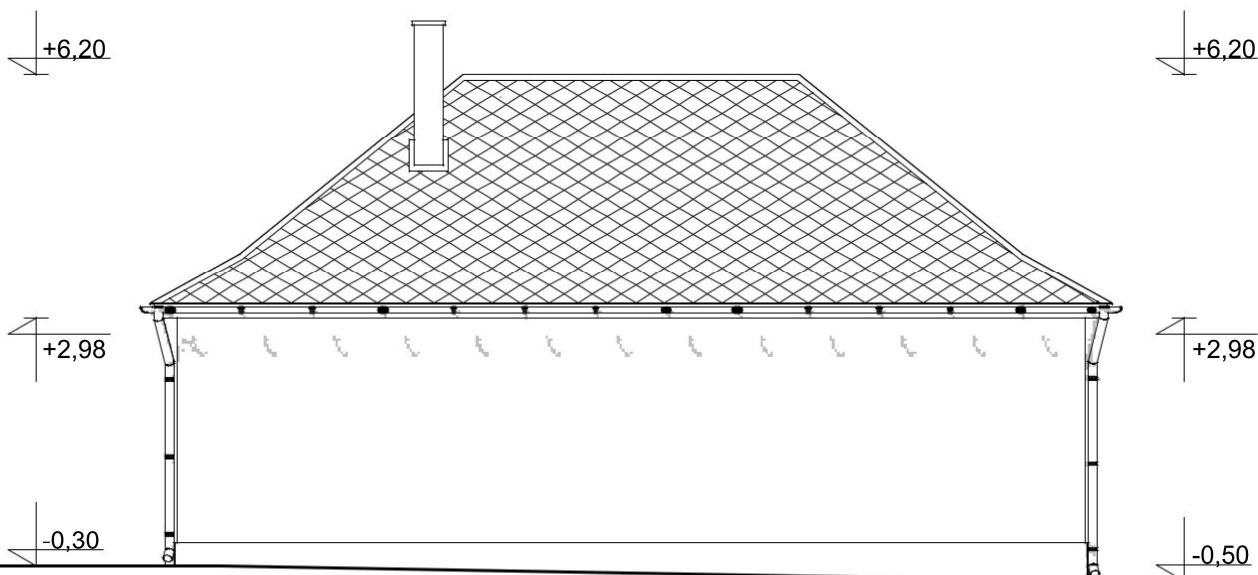

2026. január

GENERÁL TERVEZŐ:
EU Projektmenedzsment Kft.
3994 Pálháza, Vörösmarty M. u. 10.


ÉPÍTETŐ:
Révleányvár Község Önkormányzata
3976 Révleányvár, Fő u. 40.

ÉPÍTÉSZ TERVEZŐ:
KUTY TAMÁS okl. építészmérnök, É-05-0395

RÉVLEÁNYVÁR, FŐ ÚT 35. HRSZ.: 84
IFJÚSÁGI HÁZ
FELMÉRÉSI TERVE

MEGLÉVŐ ÁLLAPOT
DÉLKELETI HOMLOKZAT M=1:100

ME-4

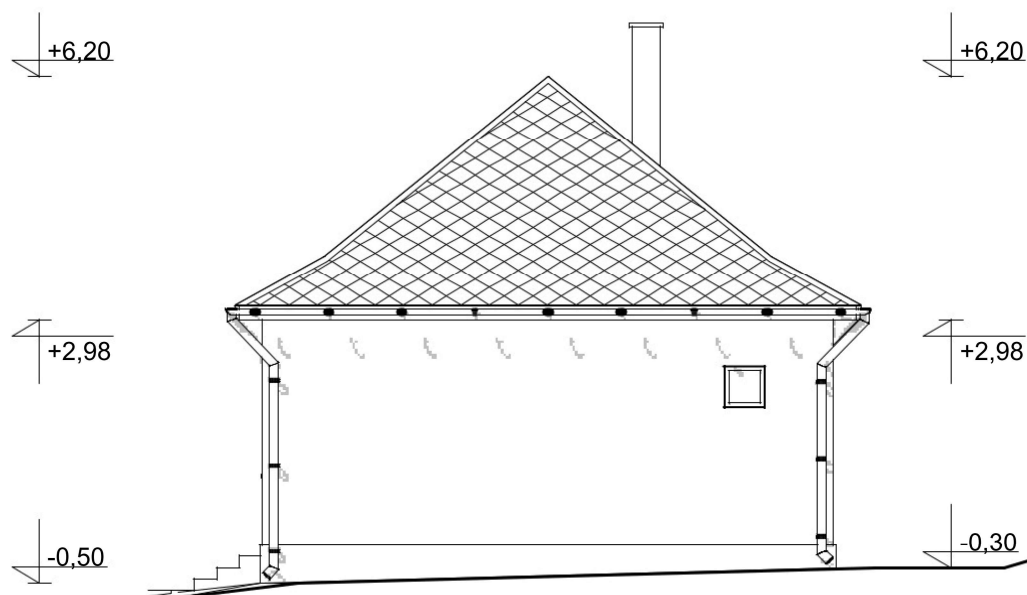

2026. január

GENERÁL TERVEZŐ:
EU Projektmenedzsment Kft.
3994 Pálháza, Vörösmarty M. u. 10.


ÉPÍTTETŐ:
Révleányvár Község Önkormányzata
3976 Révleányvár, Fő u. 40.

ÉPÍTÉSZ TERVEZŐ:
KUTY TAMÁS  okl. építészmérnök, É-05-0395

RÉVLEÁNYVÁR, FŐ ÚT 35. HRSZ.: 84
IFJÚSÁGI HÁZ
FELMÉRÉSI TERVE

MEGLÉVŐ ÁLLAPOT
DÉLNYUGATI HOMLOKZAT M=1:100

ME-5

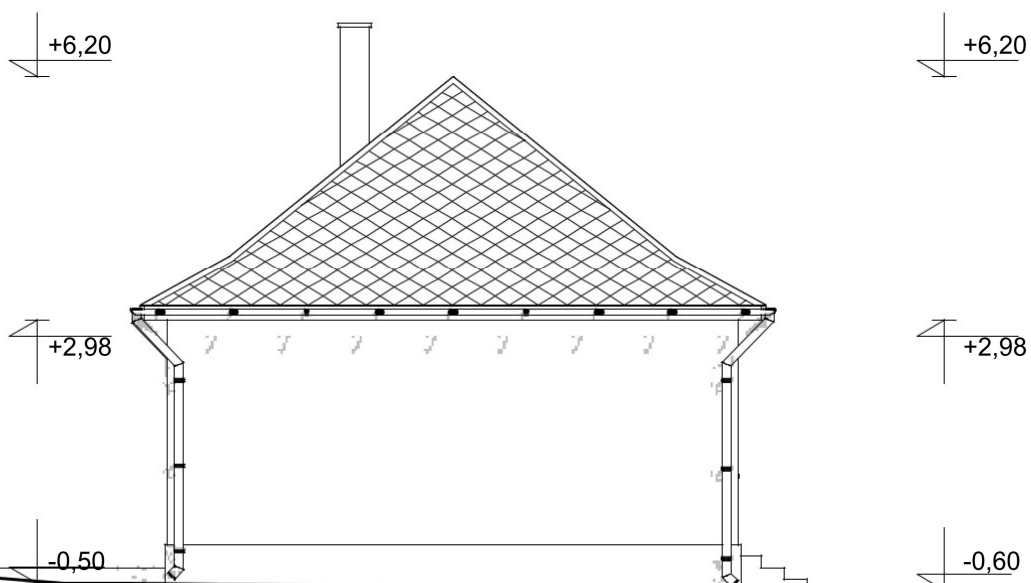

2016. január

GENERÁL TERVEZŐ:
EU Projektmenedzsment Kft.
3994 Pálháza, Vörösmarty M. u. 10.

ÉPÍTÉSZ TERVEZŐ:
KUTY TAMÁS  okl. építészmérnök, É-05-0395

ÉPÍTETŐ:
Révleányvár Község Önkormányzata
3976 Révleányvár, Fő u. 40.

RÉVLEÁNYVÁR, FŐ ÚT 35. HRSZ.: 84
IFJÚSÁGI HÁZ
FELMÉRÉSI TERVE

MEGLÉVŐ ÁLLAPOT
ÉSZAKKELETI HOMLOKZAT M=1:100

ME-6