


KERÉKPÁROS ÉS VÍZITÚRA PIHENŐ PONT
RÉVLEÁNYVÁR
hrs.: 089/13

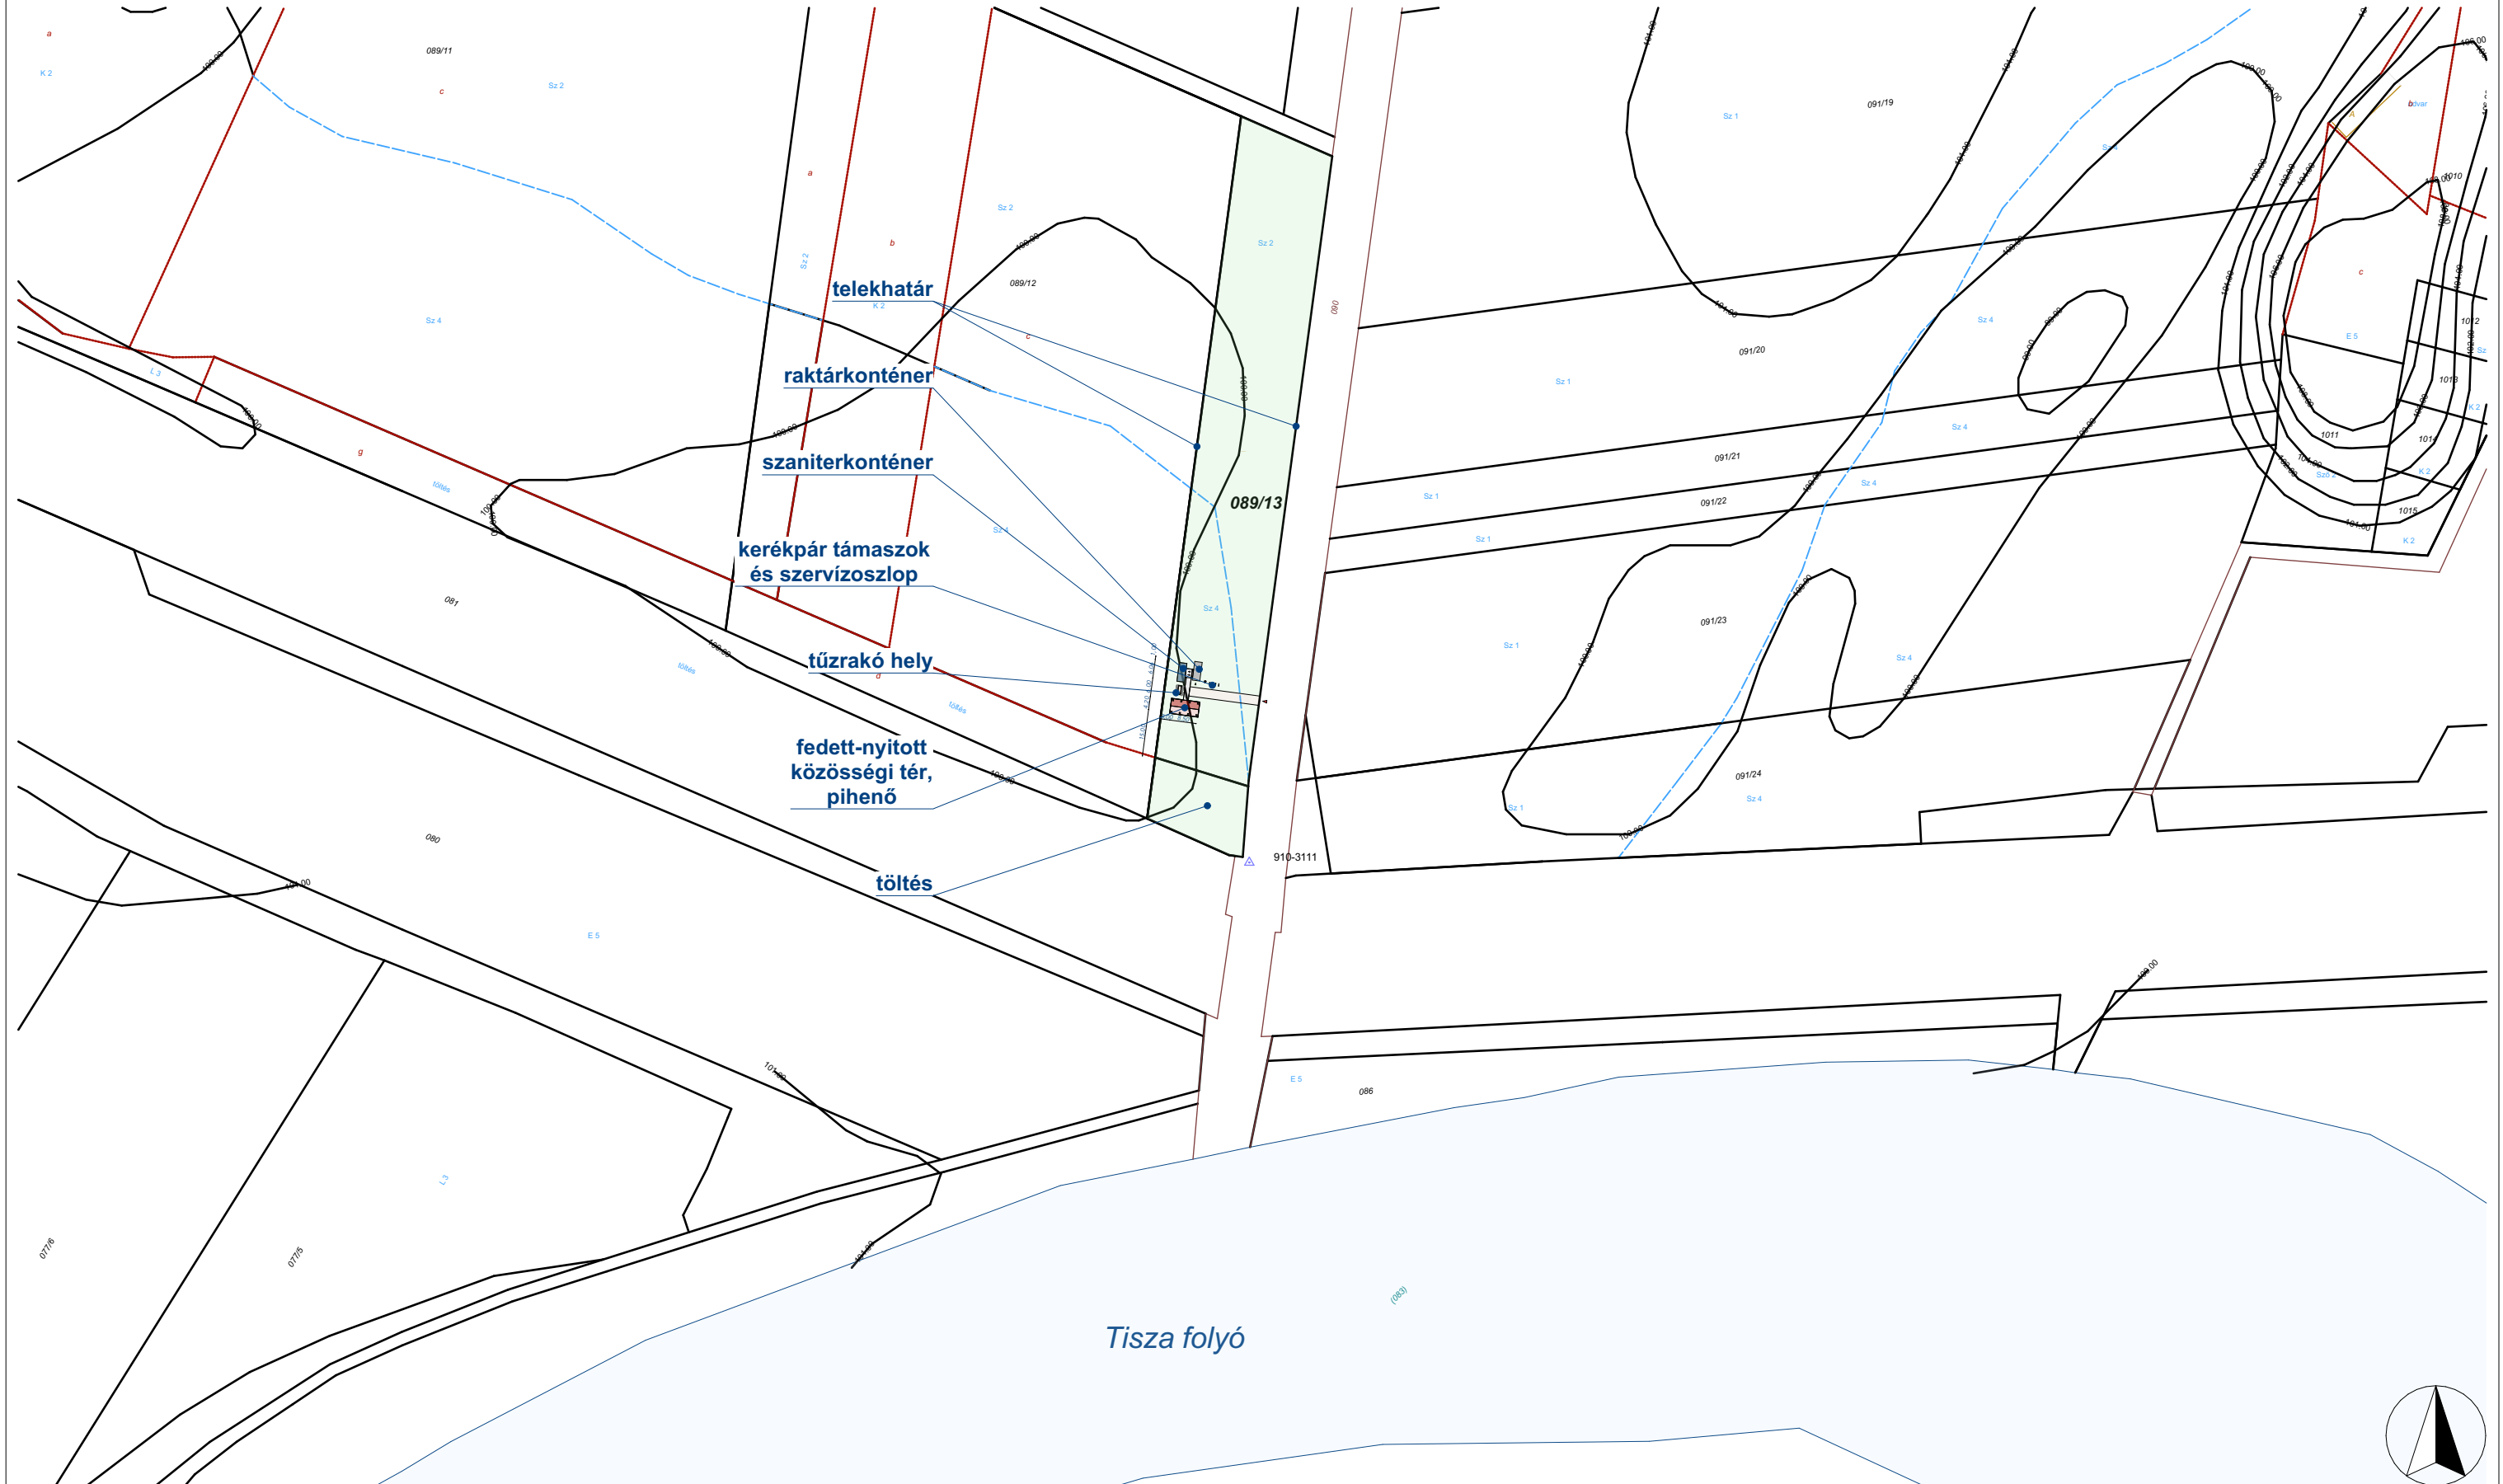

TERVEZETT HELYSZÍNRAJZ, M=1:2000

T-1