



KERÉKPÁROS ÉS VÍZITÚRA PIHENŐ PONT
RÉVLEÁNYVÁR
hrs.: 089/13


Tervezett Keleti homlokzat, M=1:100

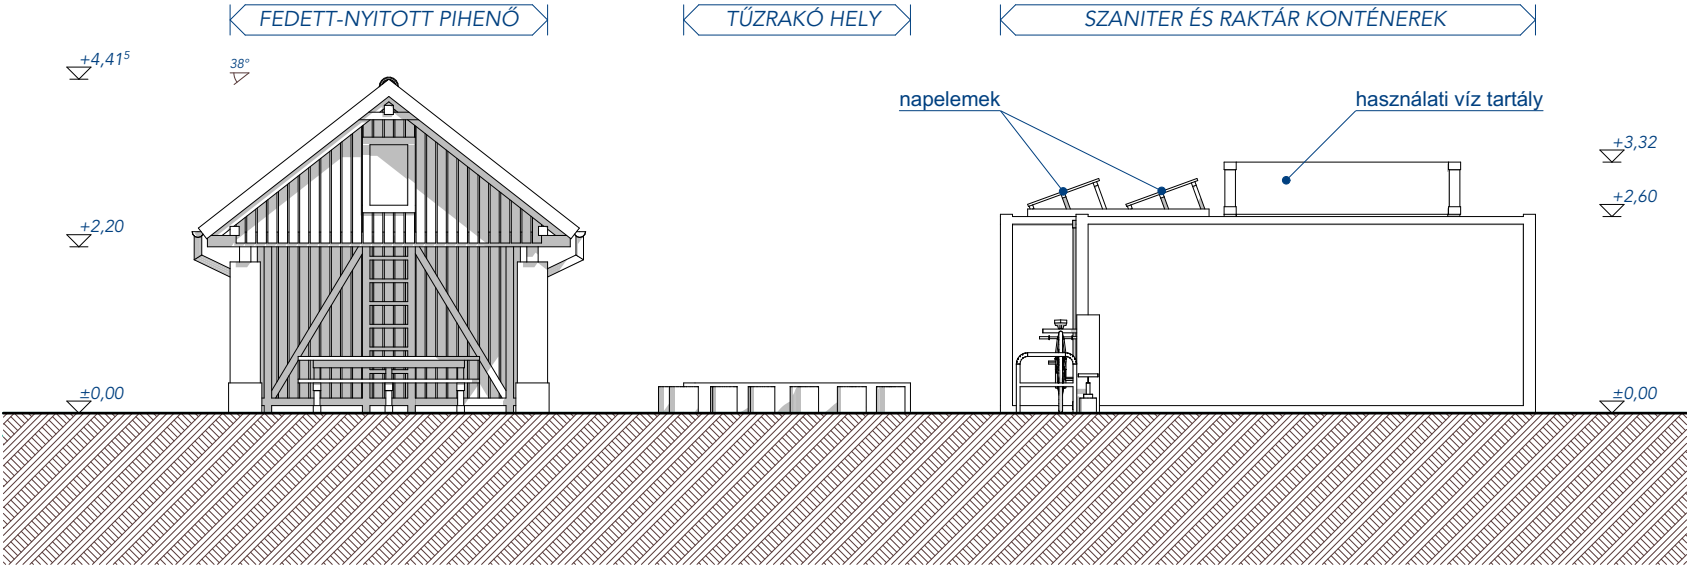

Tervezett Déli homlokzat, M=1:100

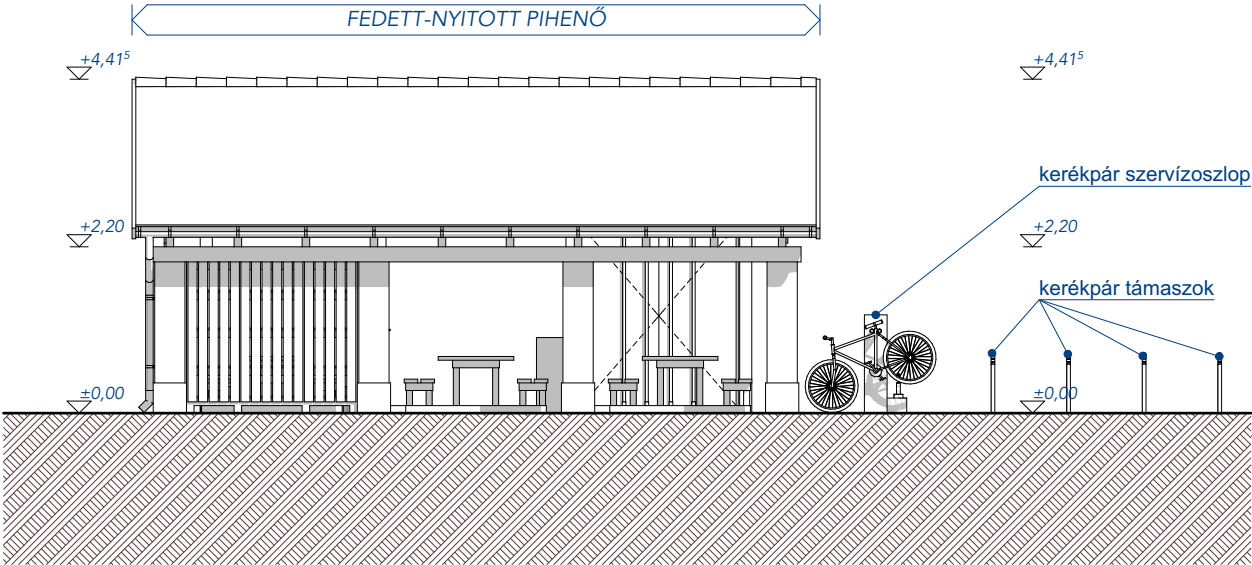

Tervezett Nyugati homlokzat, M=1:100

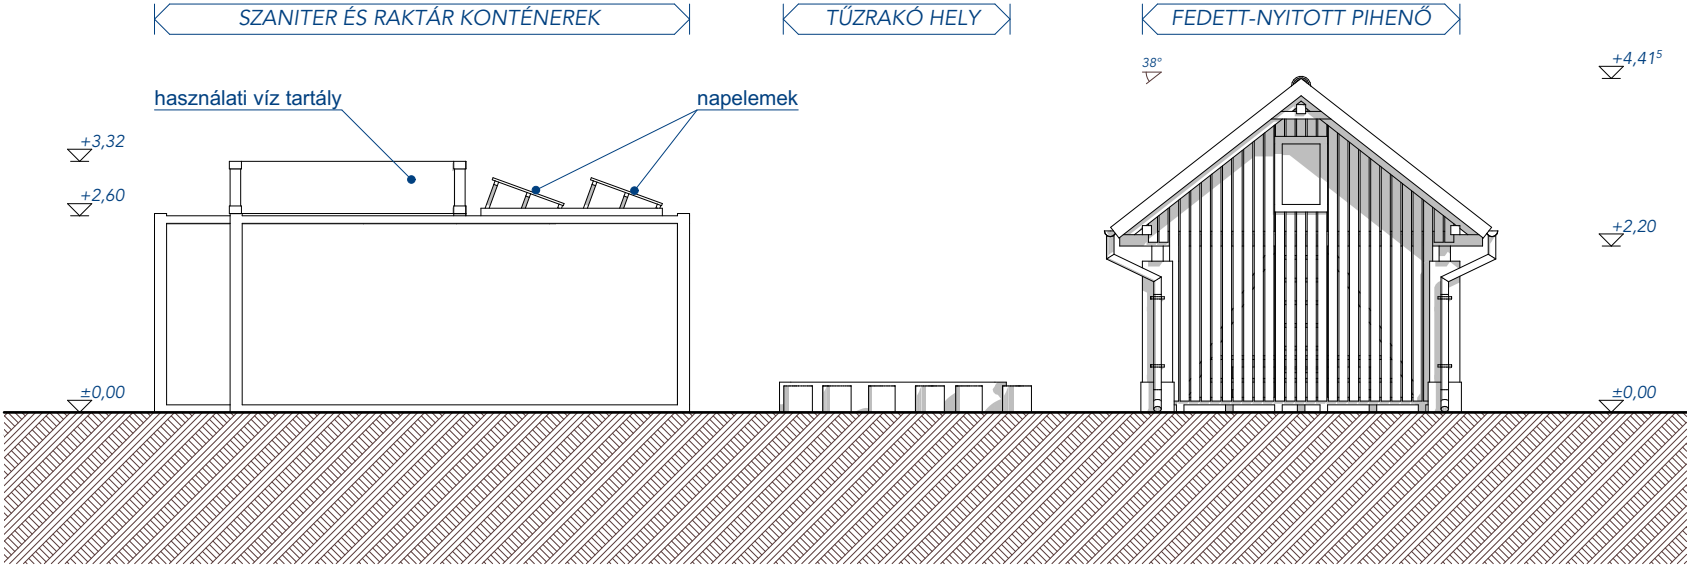

Tervezett Északi homlokzat, M=1:100

