


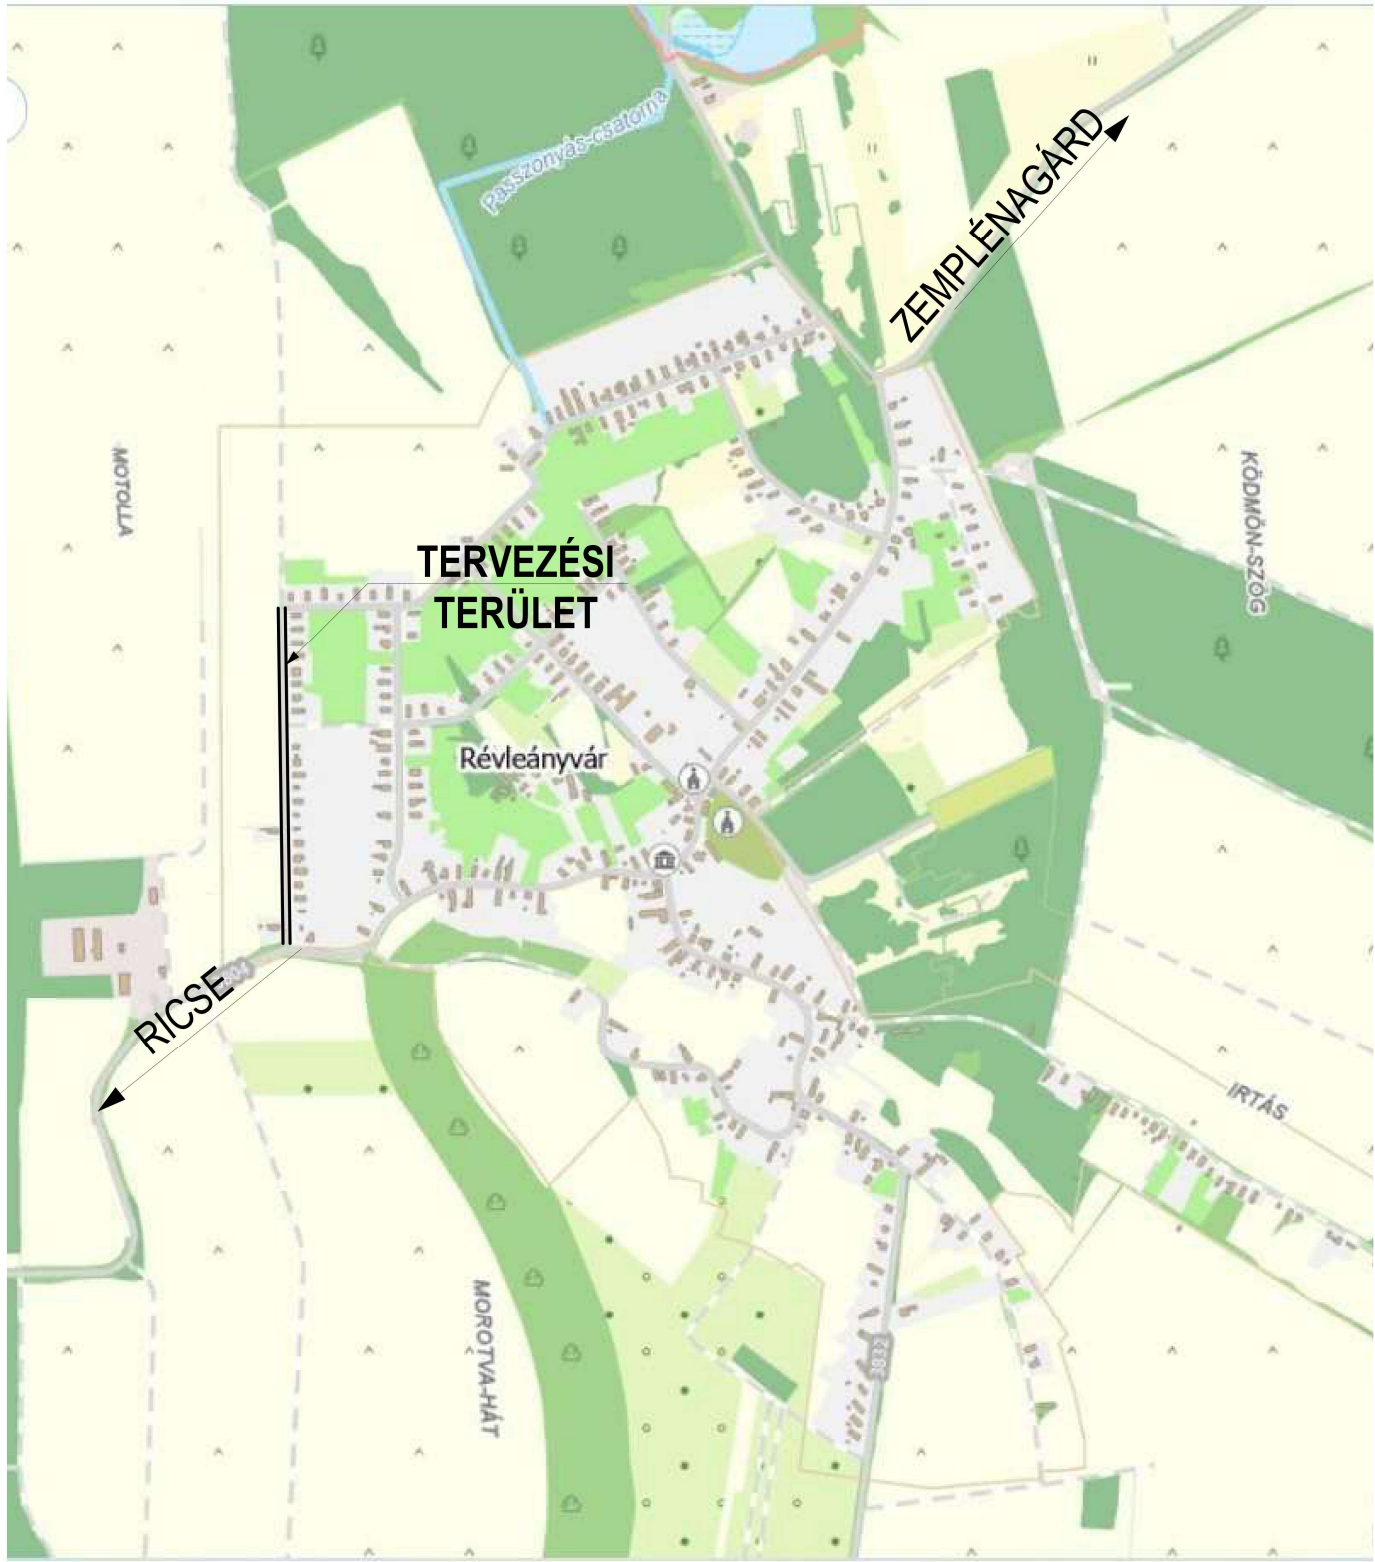


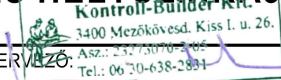

	KONTROLL-BUILDER KFT. 3400 MEZŐKÖVESD, KISS ISTVÁN UTCA 26. kontrollbuilder@gmail.com, 06-30-638-28-31	TERVSZÁM: 43/2025.
MEGBÍZÓ: RÉVLEÁNYVÁR KÖZSÉG ÖNKORMÁNYZATA		RAJZSZÁM: UT-00
TERV TÁRGYA: RÉVLEÁNYVÁR, ADY ENDRE UTCA LAKÓÚT PÁLYASZERKEZET REKONSTRUKCIÓ		MÉRETARÁNY: M=1:10000
TERVRÉSZ TÁRGYA: ÁTNÉZETES HELYSZÍNRAJZ 		KÉSZÜLT: 2025. MÁJUS 12.
ÜGYVEZETŐ: MICHNYÓCZKI NÁNDOR	FELELŐS TERVEZŐ: MICHNYÓCZKI NÁNDOR KÉ-K 05-1627	

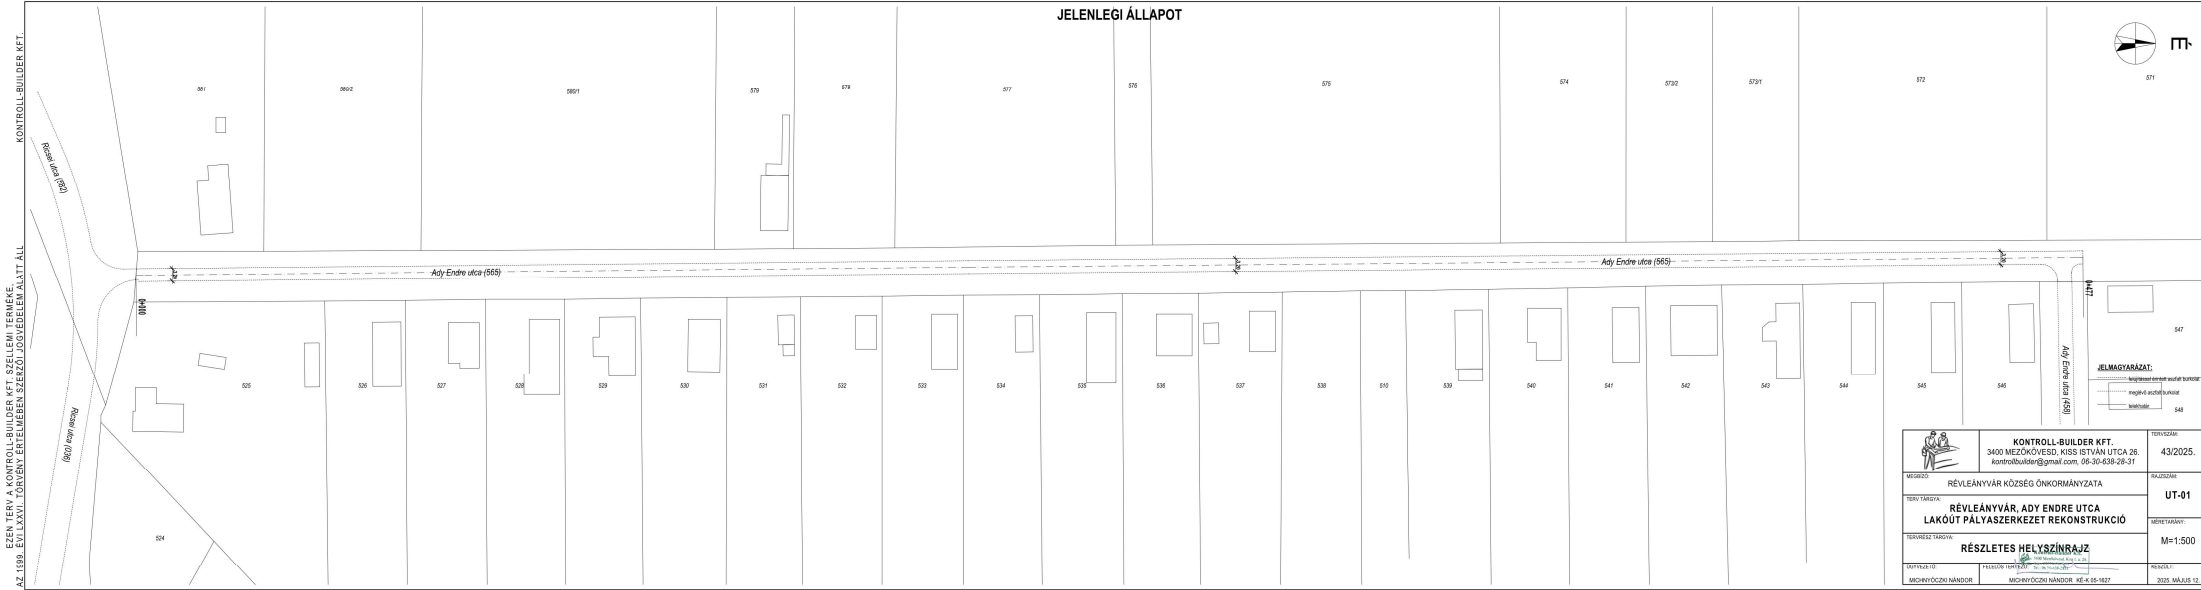


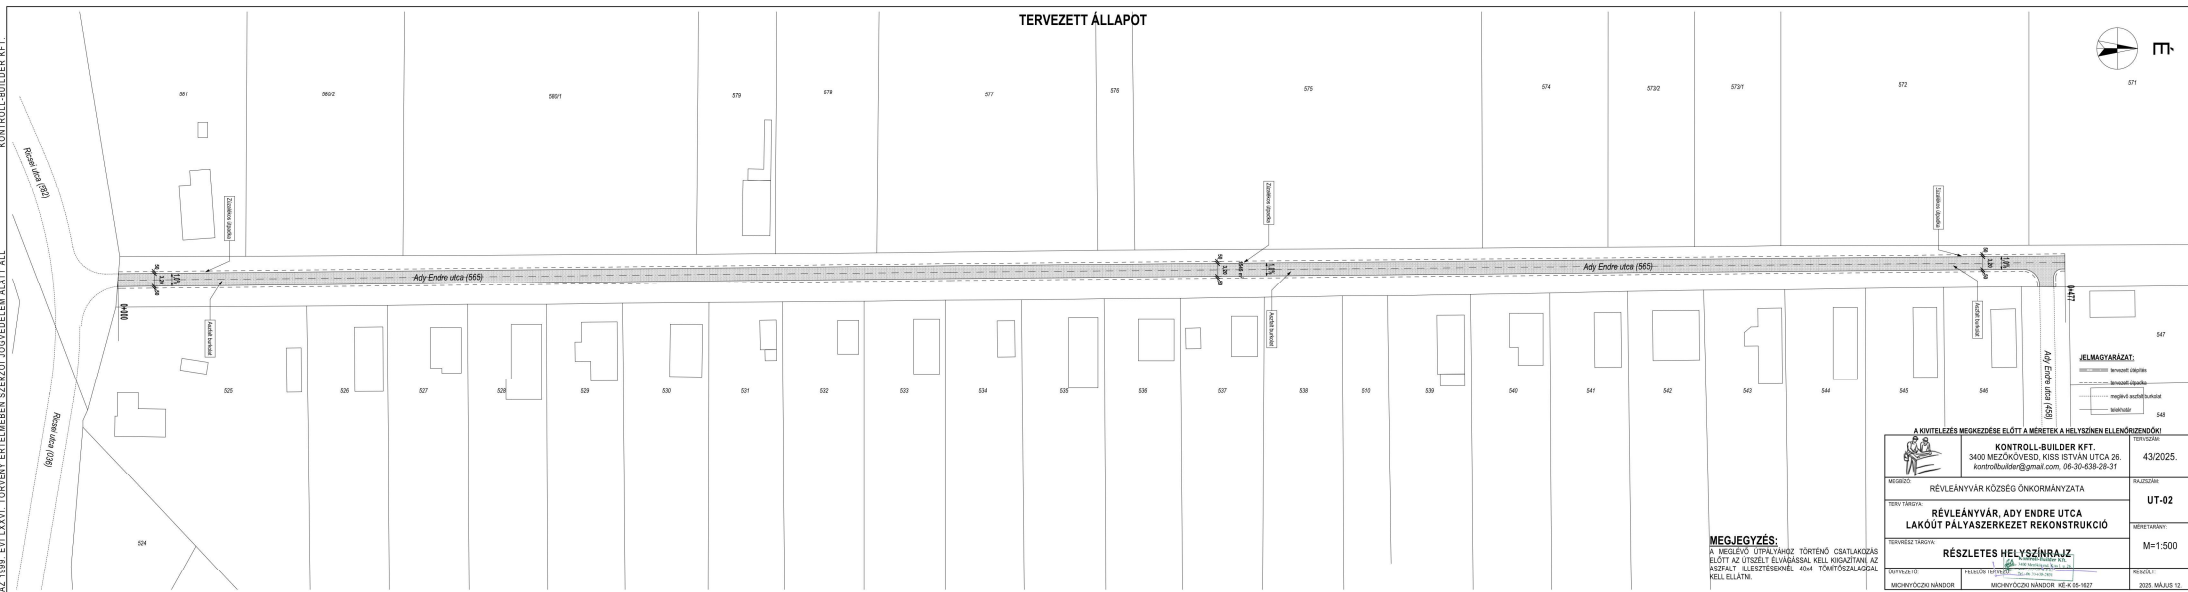


MEGJEGYZÉS:
A MEGLEVŐ ÚTPÁLYÁHOZ TÖRTÉNŐ CSATLAKOZÁS
ELŐTT AZ ÚTSZÉLT ÉLVÁGÁSSAL KELL KIGAZÍTANI, AZ
ASZFALT ILLESZTÉSEKNÉL 40x4 TÖMÍTŐSZALAGGAL
KELL ELLÁTNI.




ADY ENDRE UTCA
MEGLÉVŐ MINTAKERESZT SZELVÉNYE

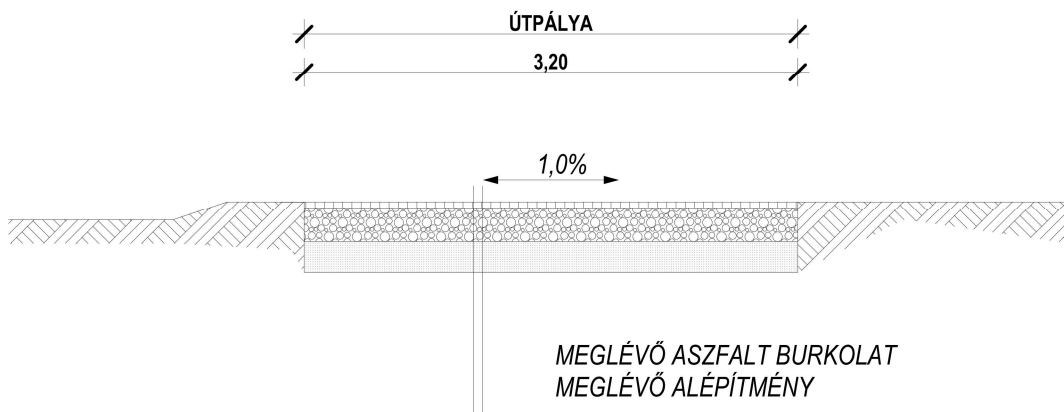

ADY ENDRE UTCA
TERVEZETT MINTAKERESZT SZELVÉNYE

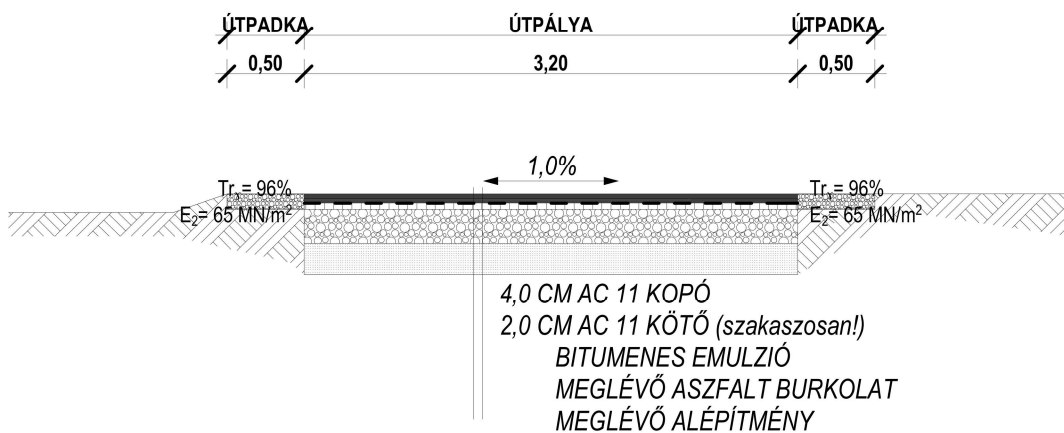

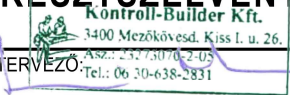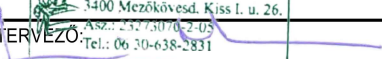	KONTROLL-BUILDER KFT. 3400 MEZŐKÖVESD, KISS ISTVÁN UTCA 26. kontrollbuilder@gmail.com, 06-30-638-28-31	TERVSZÁM: 43/2025.
MEGBÍZÓ:	RÉVLEÁNYVÁR KÖZSÉG ÖNKORMÁNYZATA	RAJZSZÁM: UT-03
TERV/ TÁRGYA:	RÉVLEÁNYVÁR, ADY ENDRE UTCA LAKÓÚT PÁLYASZERKEZET REKONSTRUKCIÓ	
TERVRÉSZ TÁRGYA:	MINTAKERESZTSZELVÉNY 	MÉRETARÁNY: M=1:100
ÜGYVEZETŐ:	FELELŐS TERVEZŐ:  MICHNYÓCZKI NÁNDOR KÉ-K 05-1627	KÉSZÜLT: 2025. MÁJUS 12.
MICHNYÓCZKI NÁNDOR	MICHNYÓCZKI NÁNDOR KÉ-K 05-1627	