


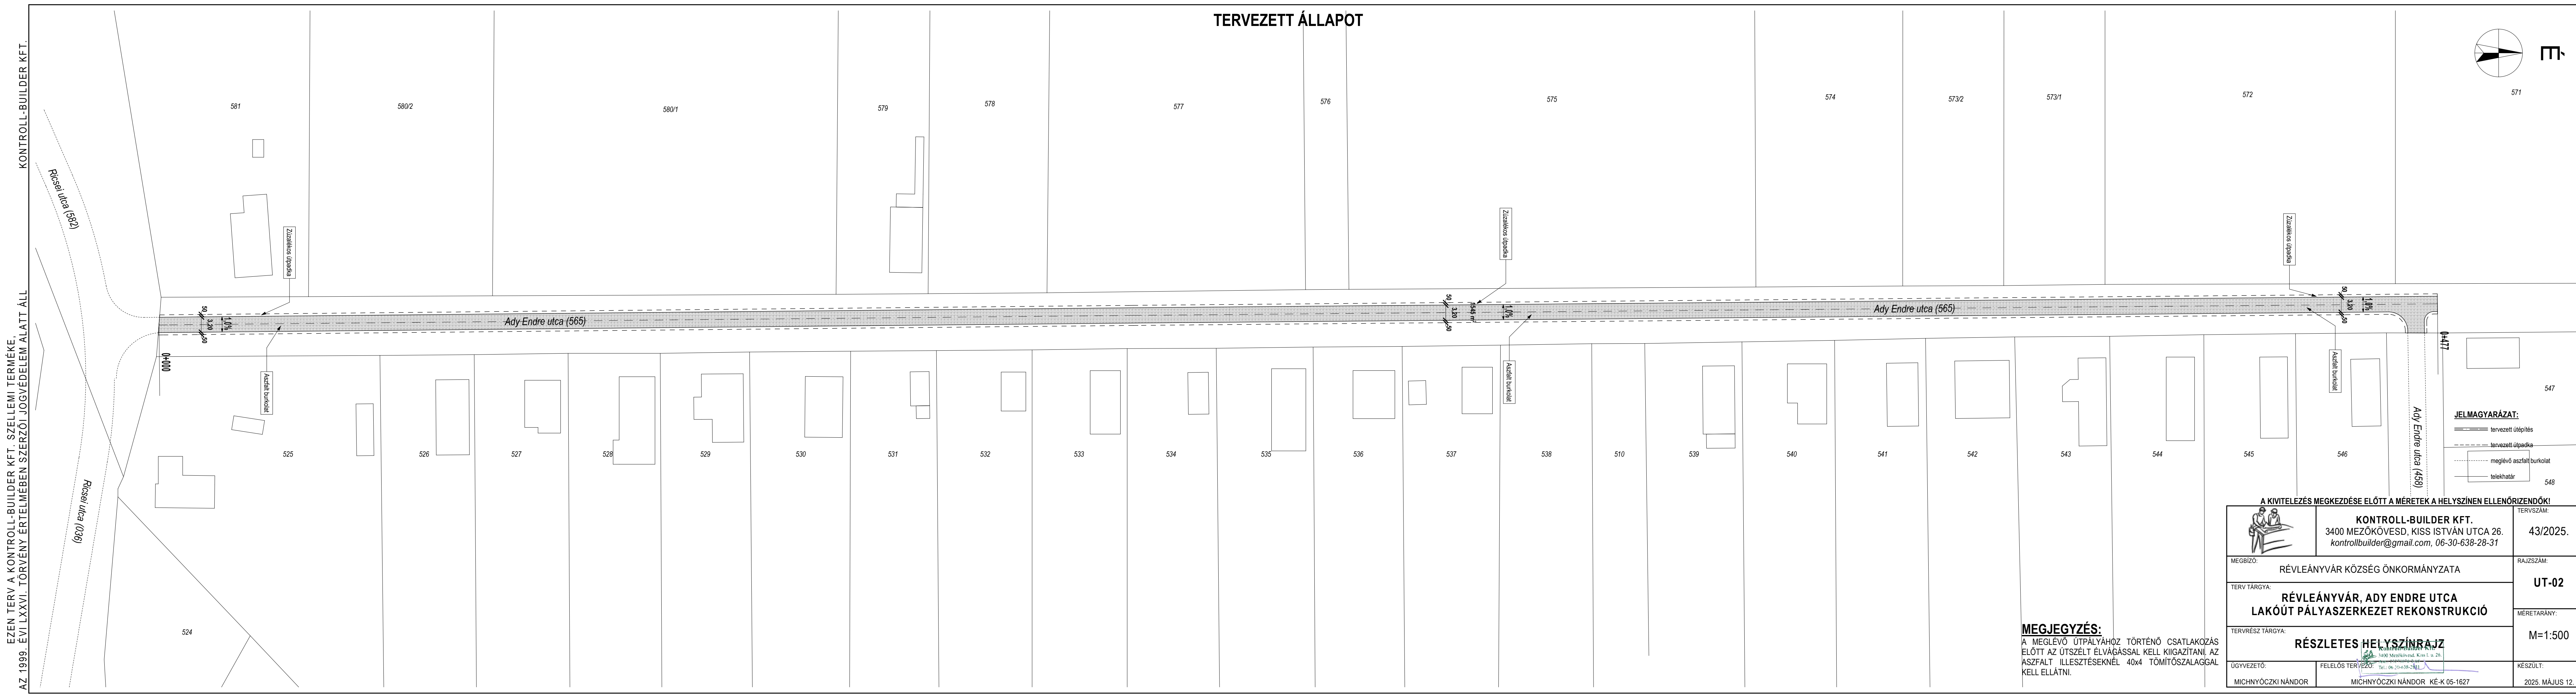

EZEN TERV A KONTROLL-BUILDER KFT. SZELLEMI TERMÉKE,
AZ 1999. ÉVI LXXVI. TÖRVÉNY ÉRTELMÉBEN SZERZŐI JOGVÉDELME ALATT ÁLL

KONTROLL-BUILDER KFT.

A KIVITELEZÉS MEGKEZDÉSE ELŐTT A MÉRTEK A HELYSZÍNEN ELLENŐRIZENDŐK!		TERVSZÁM:
KONTROLL-BUILDER KFT. 3400 MEZŐKÖVESD, KISS ISTVÁN UTCA 26. kontrollbuilder@gmail.com, 06-30-638-28-31		43/2025.
MEGBÍZÓ:	RÉVLEÁNYVÁR KÖZSÉG ÖNKORMÁNYZATA	RAJZSZÁM:
TERV TÁRGYA:	RÉVLEÁNYVÁR, ADY ENDRE UTCA LAKÓÚT PÁLYASZERKEZET REKONSTRUKCIÓ	UT-02
TERVRÉSZ TÁRGYA:	RÉSZLETES HELYSZÍNRAJZ	MÉRÉ TARÁNY:
ÜGYVEZETŐ:	FELELŐS TERVEZŐ:	M=1:500
MICHNYÓCZKI NÁNDOR	MICHNYÓCZKI NÁNDOR KÉ-K 05-1627	KÉSZÜLT:
		2025. MÁJUS 12.